


1. melléklet a 23/2014. (IX. 23.) Önkormányzati Rendelethez
 Településképi véleményezési eljárással érintett területek lehatárolása

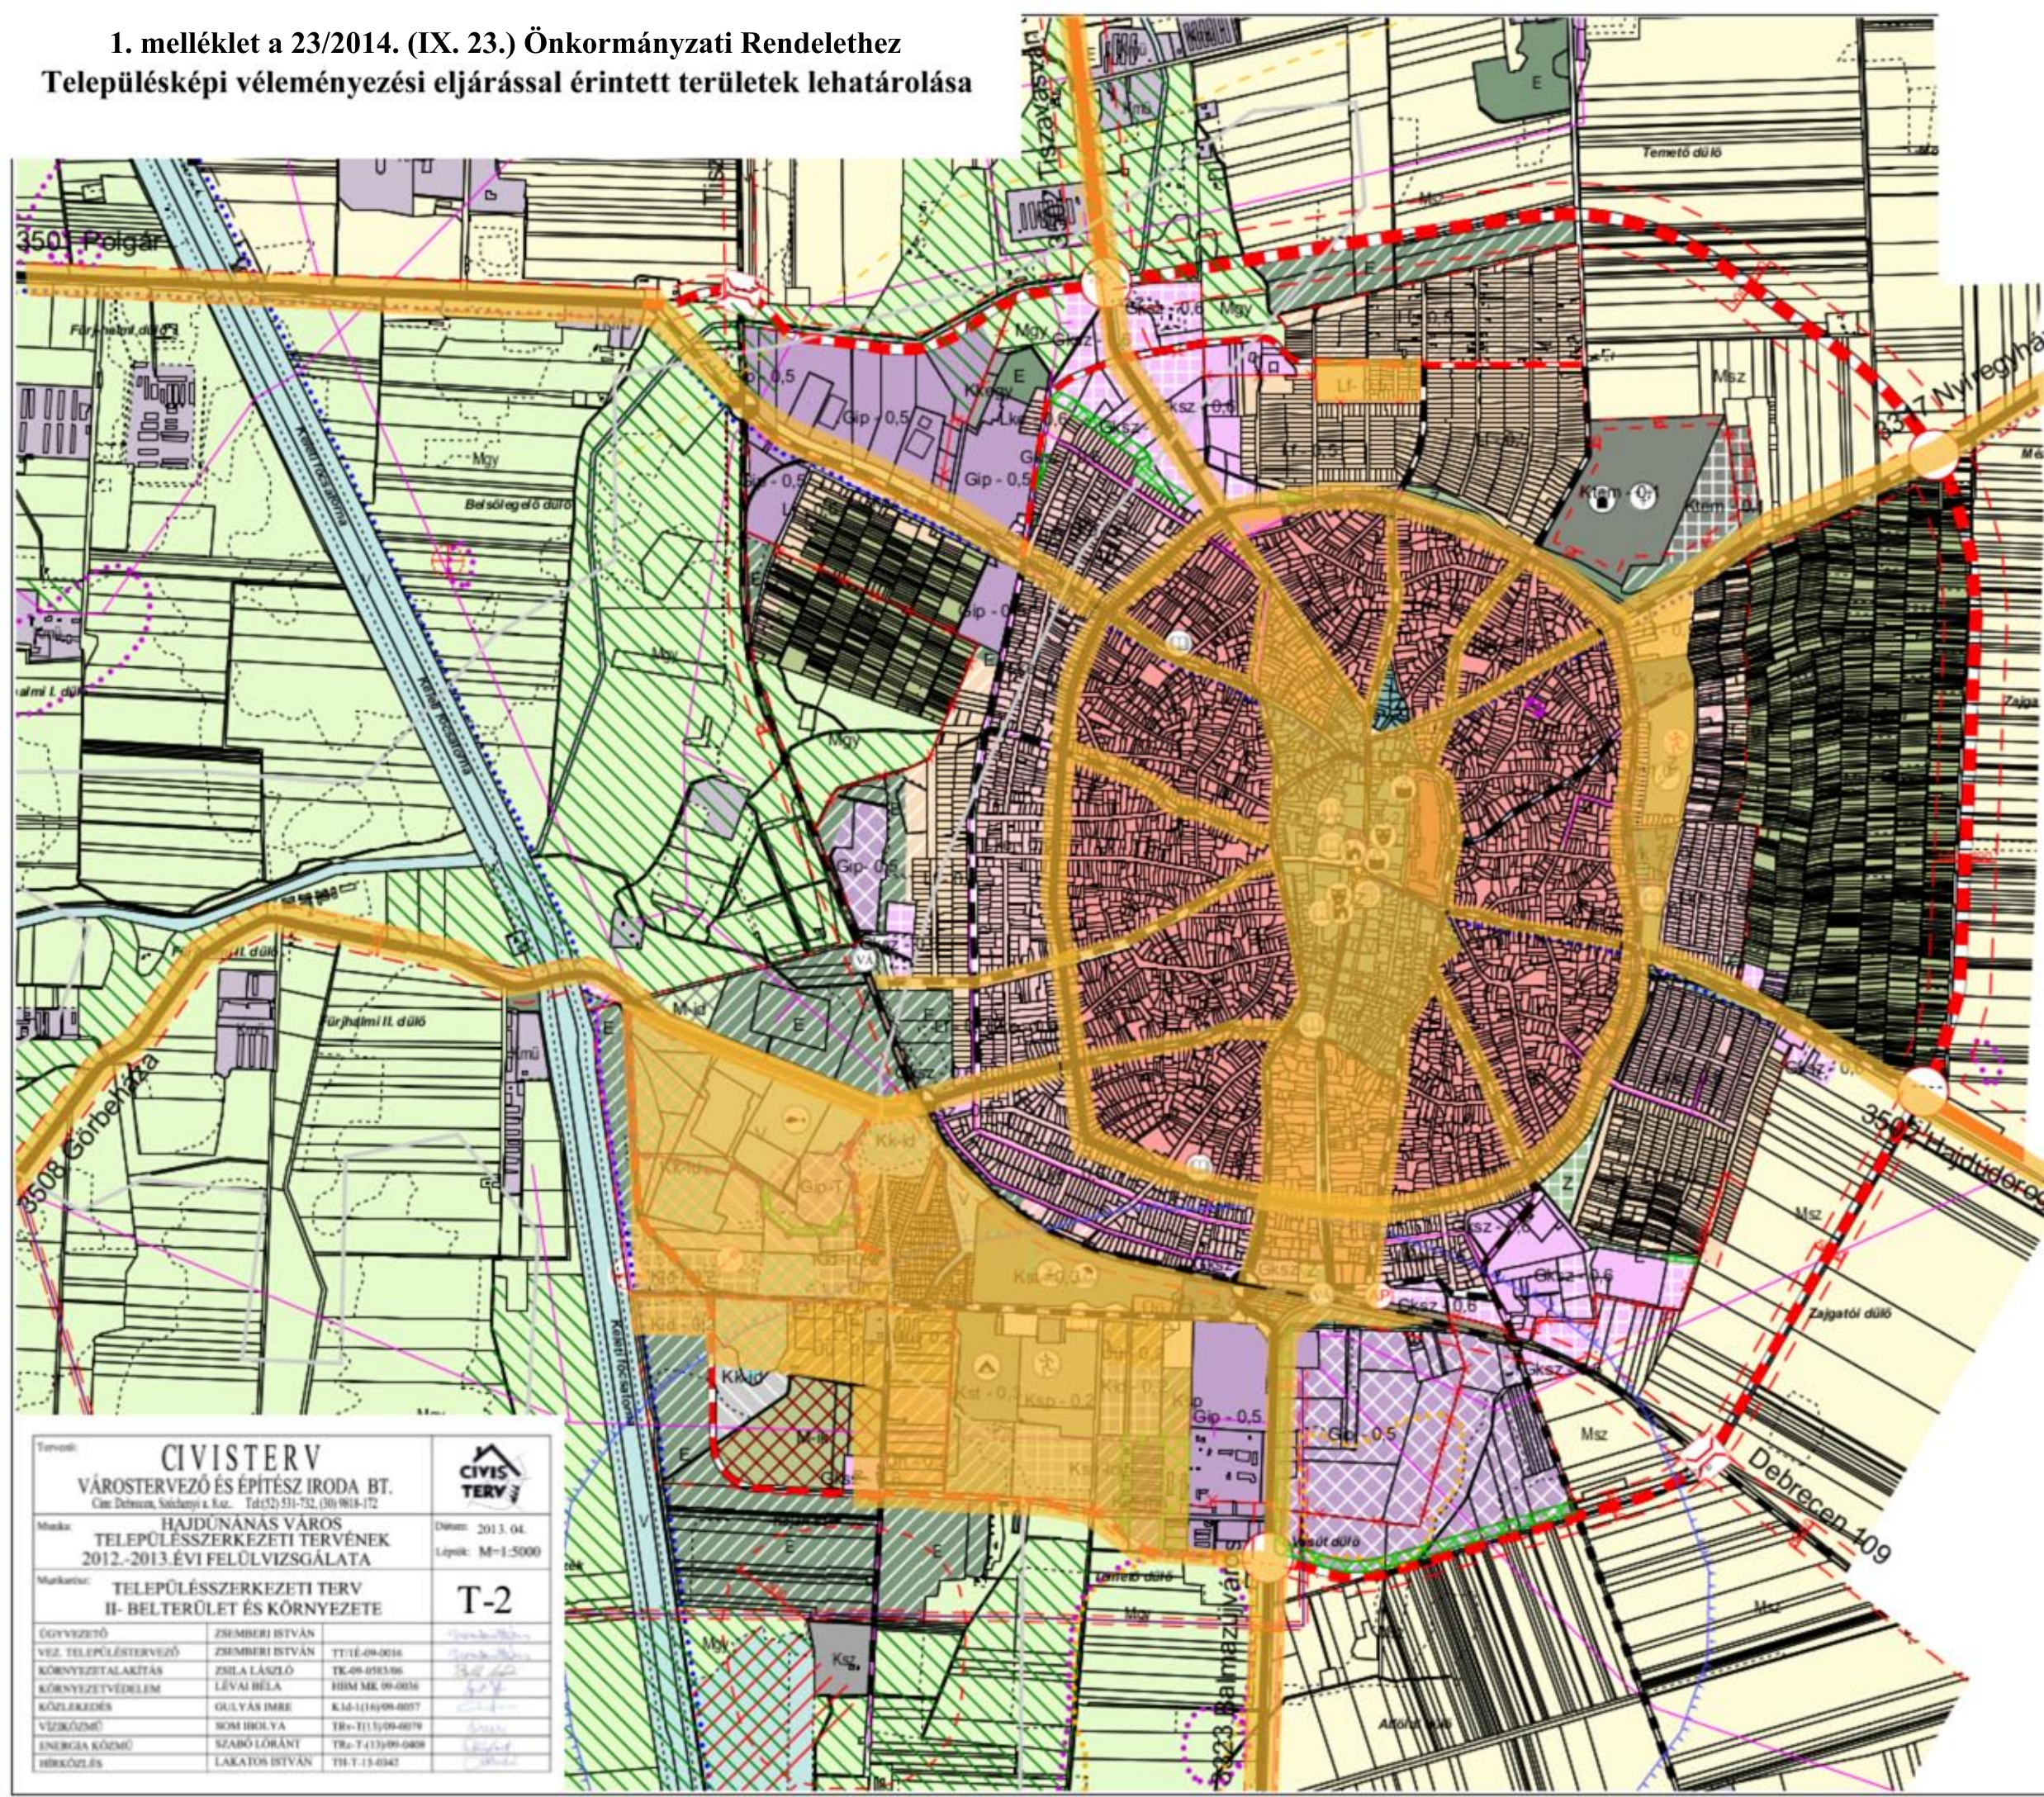

Tervező: CIVISTERV VÁROSTERVEZŐ ÉS ÉPÍTÉSZ IRODA BT. Cím: Debrecen, Sütőhegyi u. 8/a. Tel: (52) 511-732, (30) 9618-172		
Munka: HAJDÚNÁNÁS VÁROS TELEPÜLÉSSZERKEZETI TERVÉNEK 2012.-2013. ÉVI FELÜLVIZSGÁLATA	Dátum: 2013. 04. Lépték: M=1:5000	
Munkatípus: TELEPÜLÉSSZERKEZETI TERV II- BELTERÜLET ÉS KÖRNYEZETE		T-2
ÖRVEVEZTŐ	ZEMBERI ISTVÁN	
VEZ. TELEPÜLÉSTERVEZŐ	ZEMBERI ISTVÁN	TT-1É-09-0014
KÖRNYEZETALKALÍTÁS	ZSILA LÁSZLÓ	TK-09-0583/06
KÖRNYEZETVÉDELIM	LÉVAI BÉLA	HM-MK-09-0036
KÖZLEKEDÉS	GULYÁS IMRE	K13-1141/09-0057
VÉZKÖZMŐ	SOM BILLYA	TR-T113/09-0079
ENERGIA KÖZMŐ	SZABÓ LÓRÁNT	TR-T113/09-0408
HÍRKÖZLÉS	LAKATOS ISTVÁN	TH-T113-0342